

# OGRODY KRÓLOWEJ BONY - ETAP V



UL. ZYGMUNTA STAREGO

2 20 4

PIĘTRO NR LOKALU ILOŚĆ POKOI

ZESTAWIENIE POMIESZCZEŃ


1. KORYTARZ	11.72 M <sup>2</sup>
2. ŁAZIENKA 1	6.04 M <sup>2</sup>
3. ŁAZIENKA 2	2.73 M <sup>2</sup>
4. SALON Z ANEKSEM	30.88 M <sup>2</sup>
5. SYPIALNIA 1	8.98 M <sup>2</sup>
6. SYPIALNIA 2	10.70 M <sup>2</sup>
7. SYPIALNIA 3	24.42 M <sup>2</sup>
	<b>95.47 M<sup>2</sup></b>
8. BALKON 1	4.98 M <sup>2</sup>
9. BALKON 2	3.64 M <sup>2</sup>
10. BALKON 3	3.64 M <sup>2</sup>

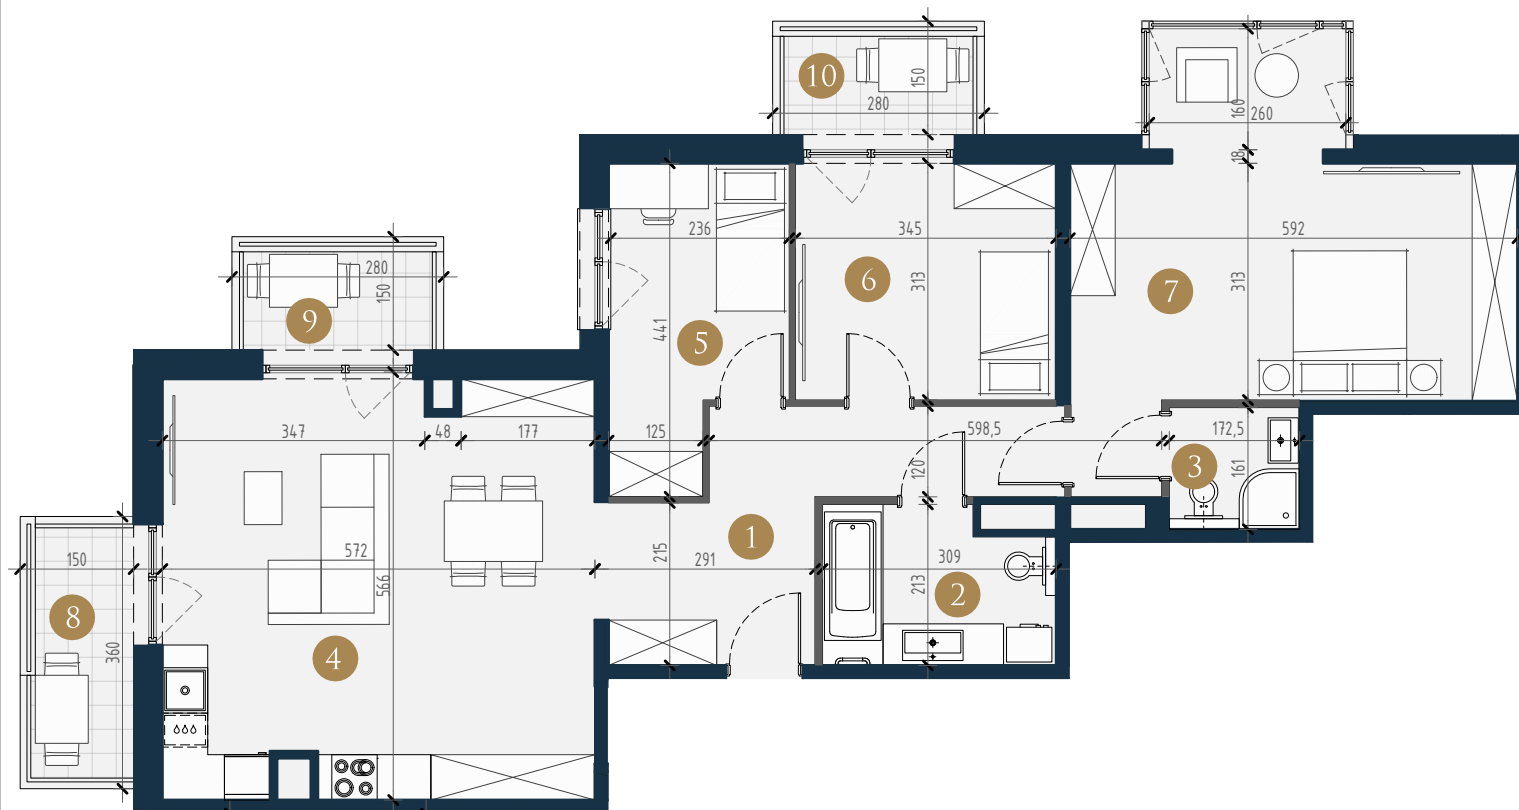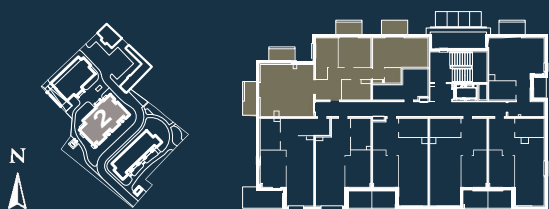

- KARTA MA CHARAKTER POGŁĄDOWY, NIE STANOWI OFERTY HANDLOWEJ W ROZUMIENIU KODEKSU CYWILNEGO I NIE MOŻE SŁUŻYĆ JAKO DOKUMENTACJA WYKONAWCZA PRZY REALIZACJI MIESZKANIA.
- WSZYSTKIE WYMIARY PODANE SĄ W STANIE SUROWYM.
- POWIERZCHNIE OBLICZANE SĄ WEDŁUG NORMY PN-ISO 9836.

**RADAN**<sup>®</sup>

RADAN DEWELOPER 2 SP. Z O.O  
UL. BOJKOWSKA 59C, 44-100 GLIWICE  
TEL.: +48 32 338 08 00  
EMAIL: RADAN@RADAN.COM.PL  
WWW.RADAN.COM.PL

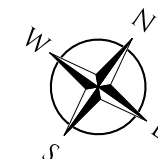

0 1 2M